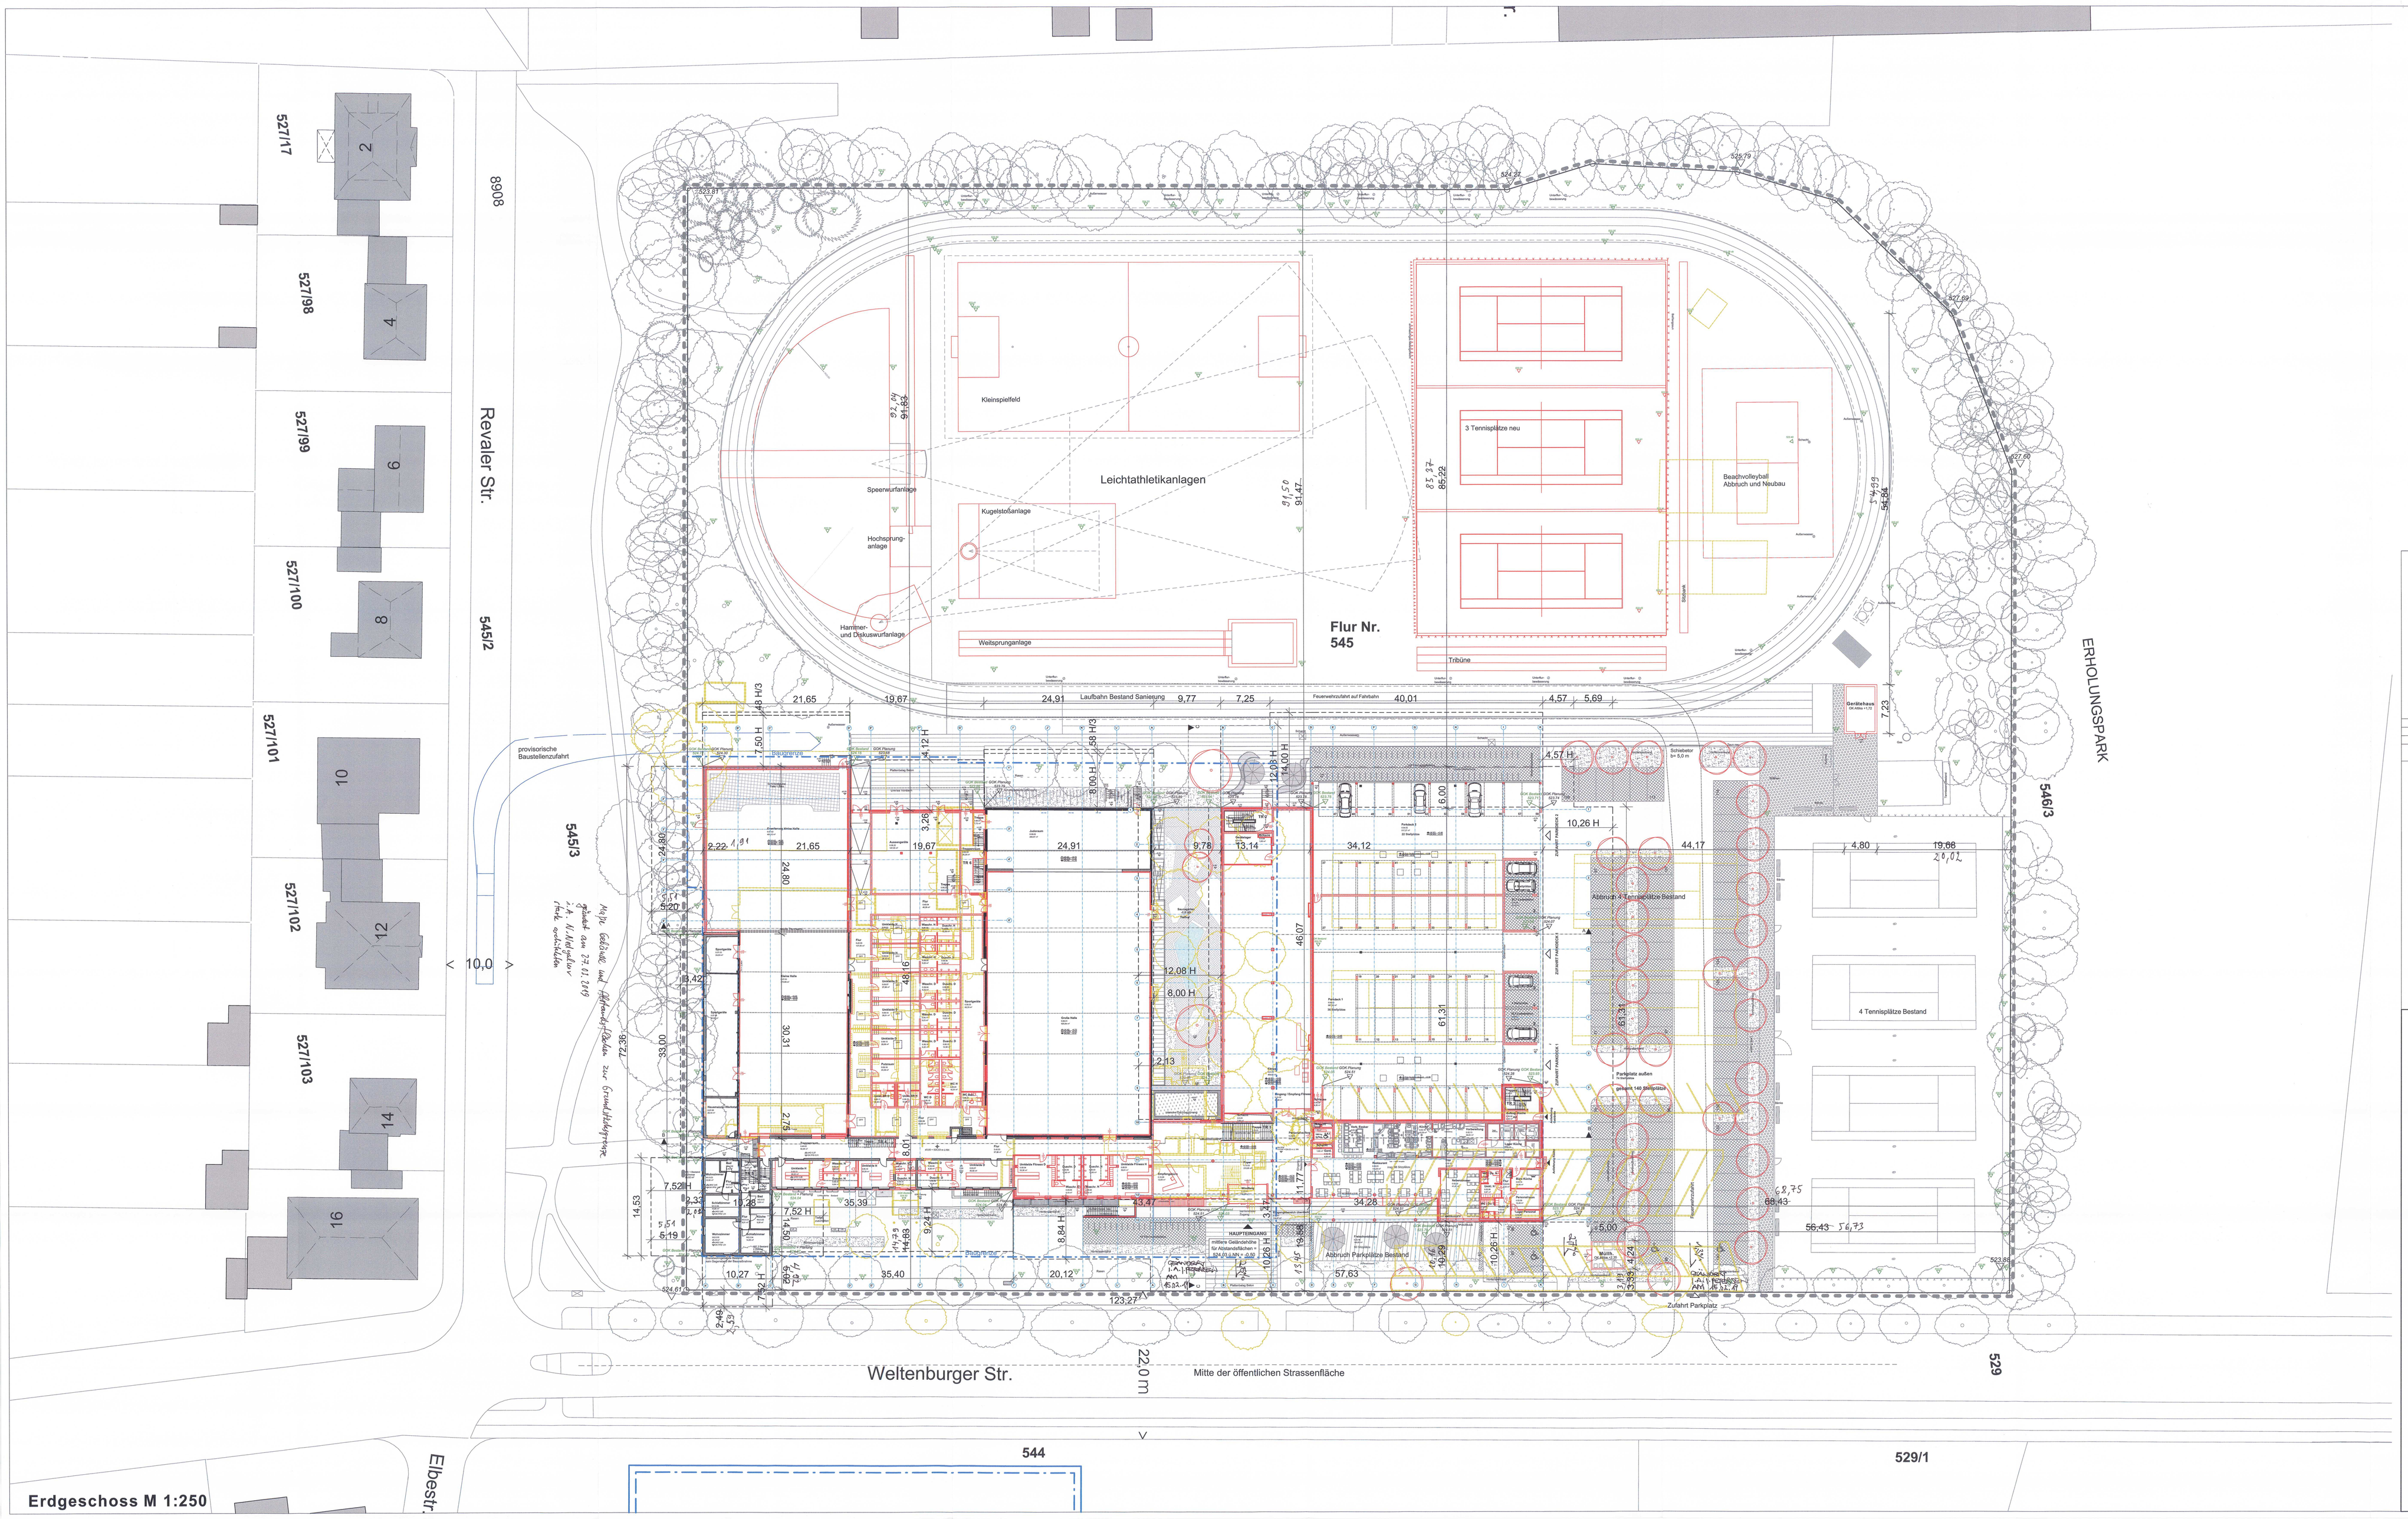


**Erdgeschoss M 1:250**

**Planlegende**

- Bestand
- Neubau
- Abbruch

Geländeoberkante Planung 524.51 — Geländeoberkante Bestand 524.03

N

mittlere Geländehöhe für Abstandsflächen = 524.03 ü.NN = -0,50

**Planindex**

| ÄNDERUNGEN | DATUM | ZEI |
|---|---|---|
| | | |

**Unterschriften**

**BAUHERR**

Turnerschaft Jahn München von 1887 e.V.
Weltenburger Straße 53
81677 München

**ARCHITEKT**

Stark Architekten
Helmtrudenstrasse 8
80805 München
tel.: 089 - 720 15 88 0
Jürgen Stark, Dipl.-Ing. Architekt

**ANGRENZENDE GRUNDSTÜCKE**

Fl.Nr. 529, 545/3 und 546/3
Landeshauptstadt München

## Antrag auf Baugenehmigung

2. FERTIGUNG

**ORT DES BAUVORHABENS:**
Weltenburger Straße 53
81677 München
Flur Nr. 545, Gemarkung Berg am Laim

**ART DES BAUVORHABENS:**
Neubau einer 3-fach Sporthalle mit Parkdeck, sowie Sanierung und Erweiterung der Bestandssportstätten und Freisportanlagen

**ANTRAGSTELLER**
Turnerschaft Jahn München von 1887 e.V.
Weltenburger Straße 53
81677 München

**PLANINHALT:**
Abstandsflächen - und Übersichtsplan Erdgeschoss — M 1:250

Landeshauptstadt München
Planungsreferat
2018 - 0 2 2 3 5 6
Hauptabteilung IV
Lokalbaukommission

Genehmigt
mit Bescheid vom 02.04.19
Zu Eintragung: Wurde im Plan und zu beschließen
Eintragung: [illegible]
Zu Akte Planfertigung: [illegible]
[illegible] Zuordnung
Hauptabteilung [illegible]

München, 12.10.2018

PLAN-NR: 075_ARC_EP_BA1/BA2_GR_EG_A