


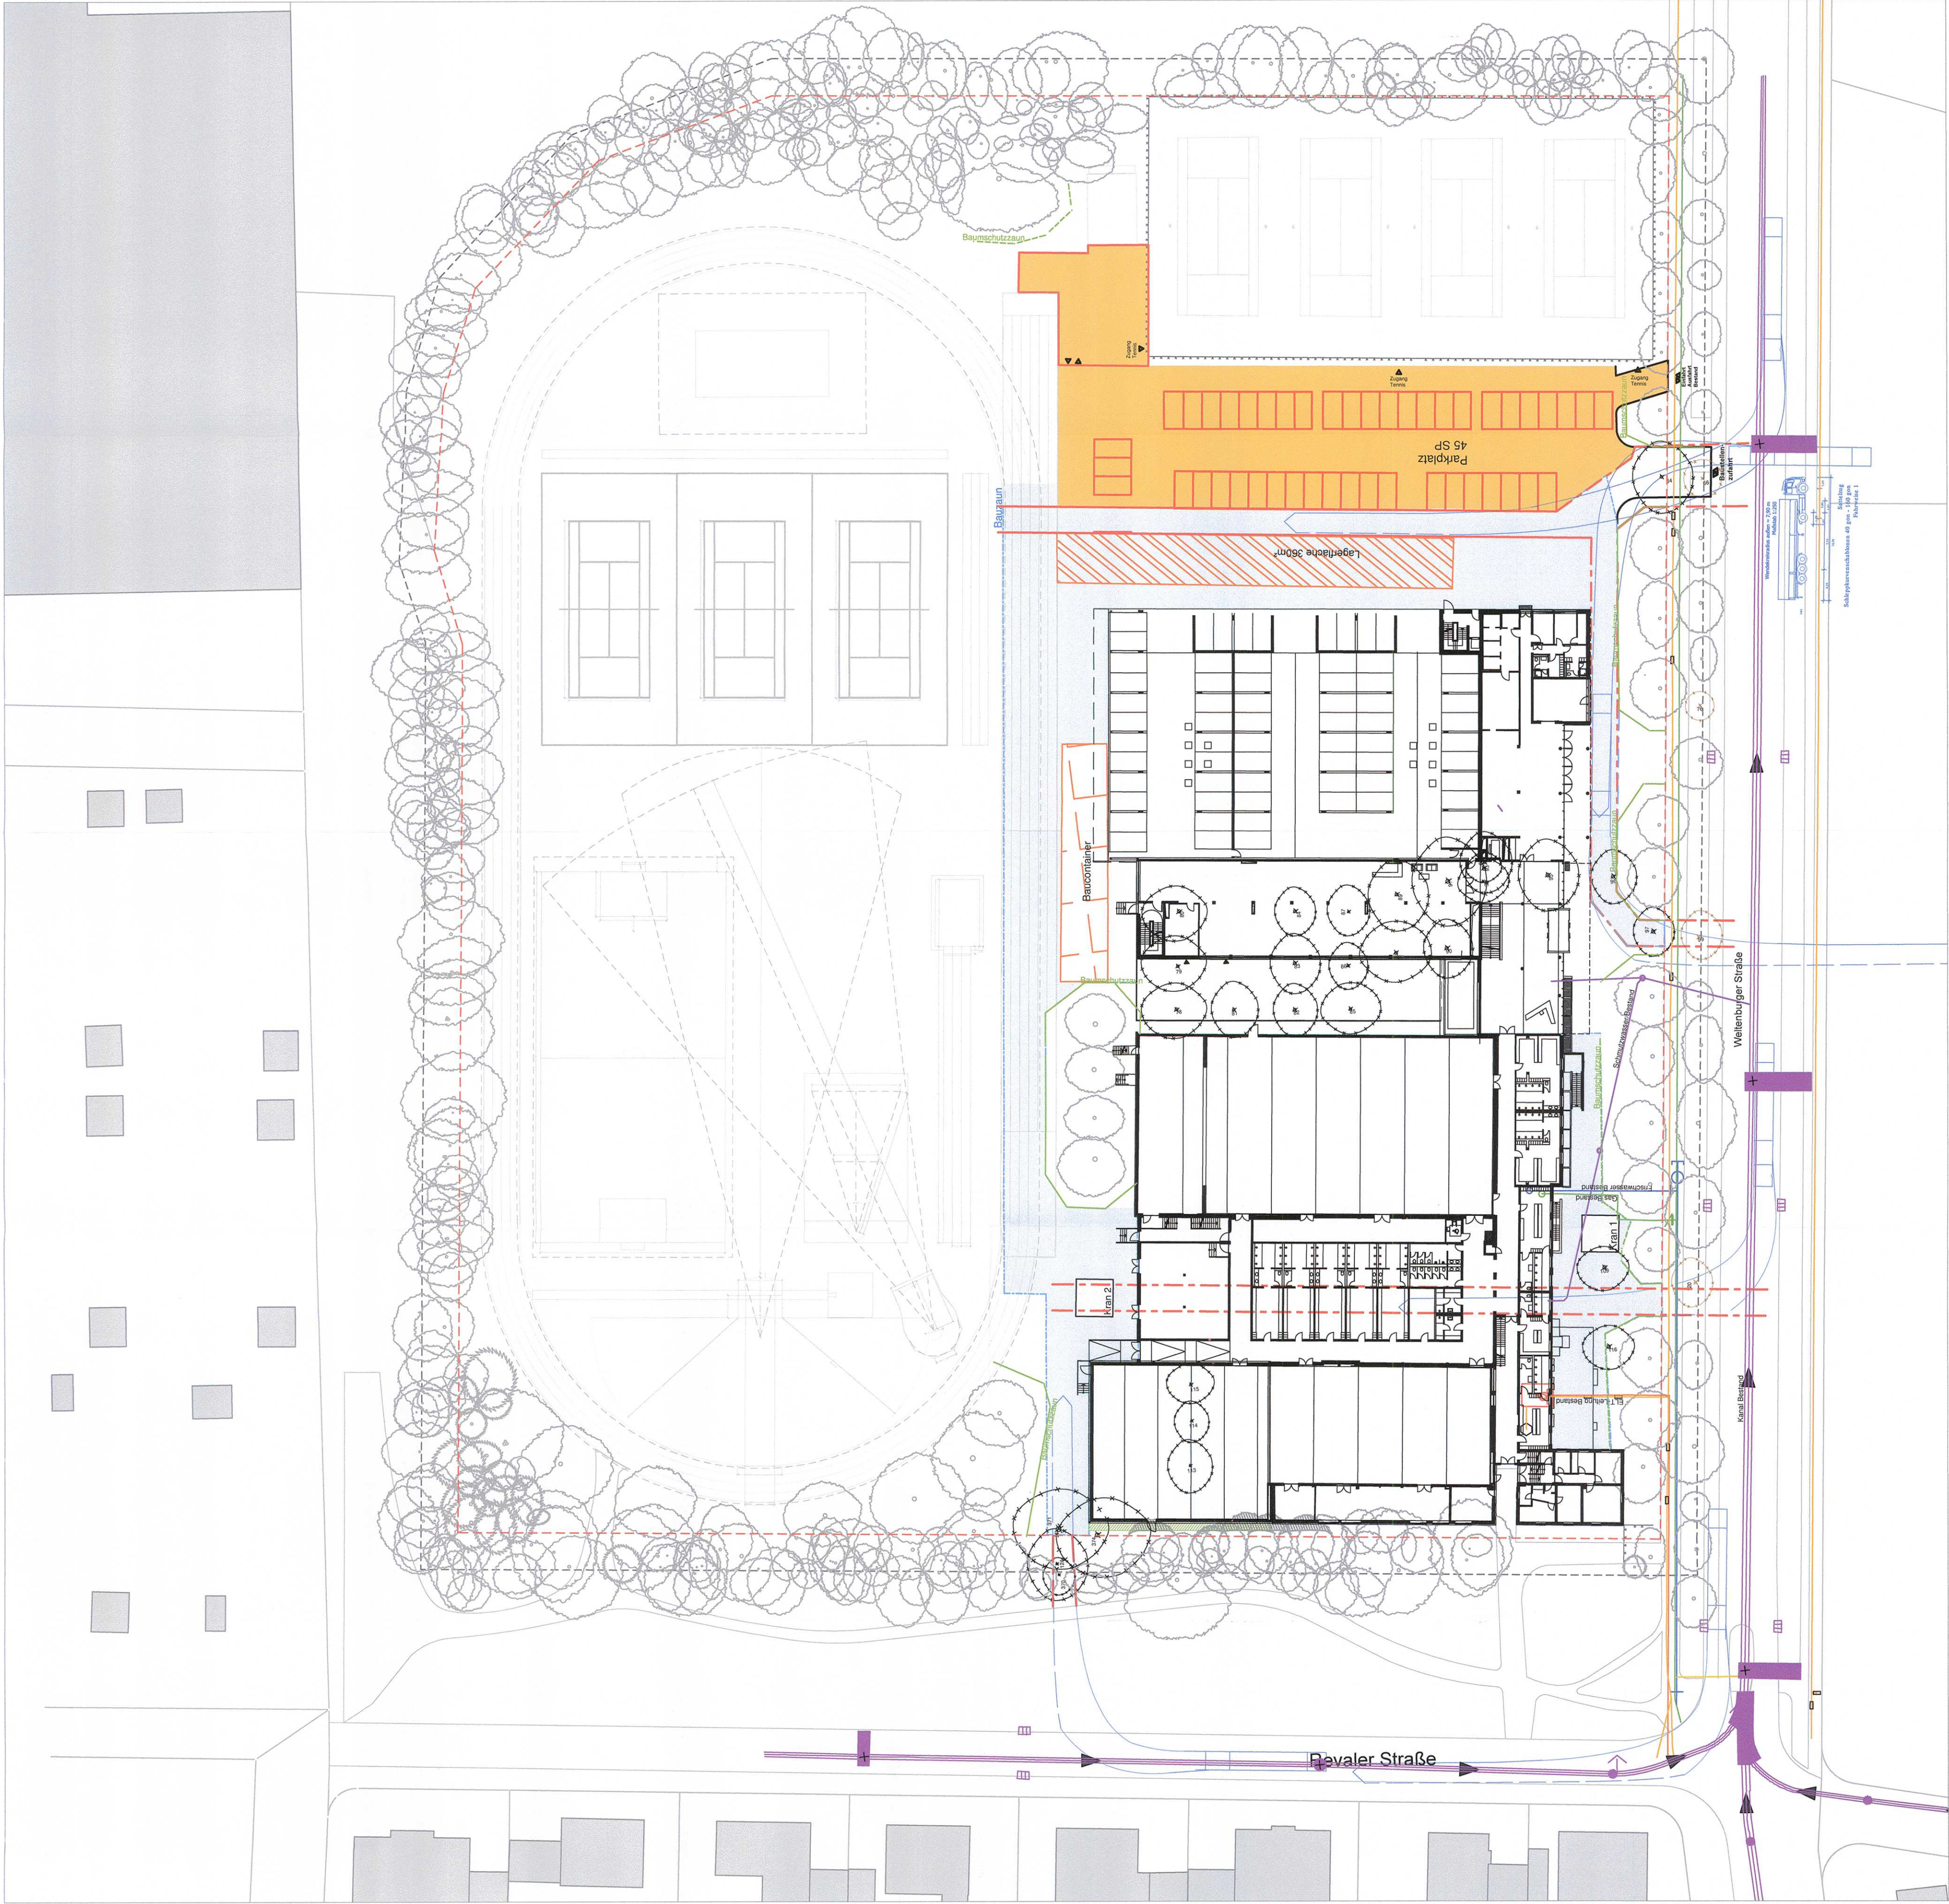

LEGENDE

VEGETATION

- Bestandsbaum zur Fällung vorgesehen gem. Liste
- Bestandsbaum auf Nachbargelände zur Fällung vorgesehen gem. Liste

Rückschnitt Baumkrone

Baumschutzzaun

Wurzelschutz = Wurzelschutz

ABBRUCH UND NEUPLANUNG GEBÄUDE

Abbruch Gebäude Bestand

VER- UND ENTSORGUNG

- Grundstücksgrenze
- Grundstücksgrenze Umgriff 5m
- Fernwärme Bestand
- Frischwasser Bestand
- Gas Bestand
- Schmutzwasser Bestand

Schacht Bestand

Gas Bestand

Höhen Bestand

Höhen Planung

Bohrpfahlgründung

Baustelleneinfahrt

Bauzaun

Baustelle

Legenfläche

Provisorischer Parkplatz

Baucontainer



Unterschriften

BAUHERR

TURNERSCHAFT JAHN
MÜNCHEN von 1887 A.V.
Weitenburger Str. 53
81677 München
Tel. 91 52 84 Fax 910 18 76
www.tsjam.de

LANDSCHAFTSARCHITEKT

studioB Landschaftsarchitektur
Nordendstraße 2
80799 München
089 215 47 113
Elke Berger, Dipl.-Ing., Landschaftsarchitektin

ANGRENZENDE GRUNDSTÜCKE

Fl.Nr. 529, 545/3 und 546/3
Landeshauptstadt München

Antrag auf Baugenehmigung

2. FERTIGUNG

ORT DES BAUVORHABENS:

Weitenburger Straße 53
81677 München
Fl.Nr. 545

ART DES BAUVORHABENS:

Neubau einer 3-fach Sporthalle mit Parkdeck, sowie Sanierung und Erweiterung der Bestandsportstätten und Freisportanlagen


ANTRAGSTELLER

Turnerschaft Jahn München
Weitenburger Straße 53
81677 München

PLANINHALT:

Baustelleneinrichtung BA2

M 1:200

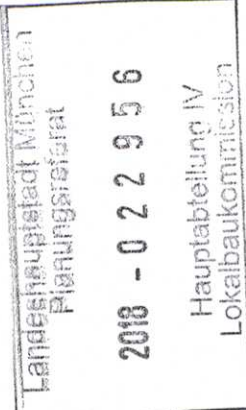

Genehmigt

02.04.19

Gemäß Bescheid vom 02.04.19
Die mit den Entwürfen der Behörde im Plan sind zu bezeichnen.
Sie sind ebenso Inhalt dieser Genehmigung wie der genehmigte
für diese Plannummer(n) übermittelte Baubescheid.

Landeshauptstadt München - Referat für Stadtplanung und Bauordnung
Hauptabteilung IV - Lokalenbauministerium

München, 12.10.2018

PLAN-NR.: 4