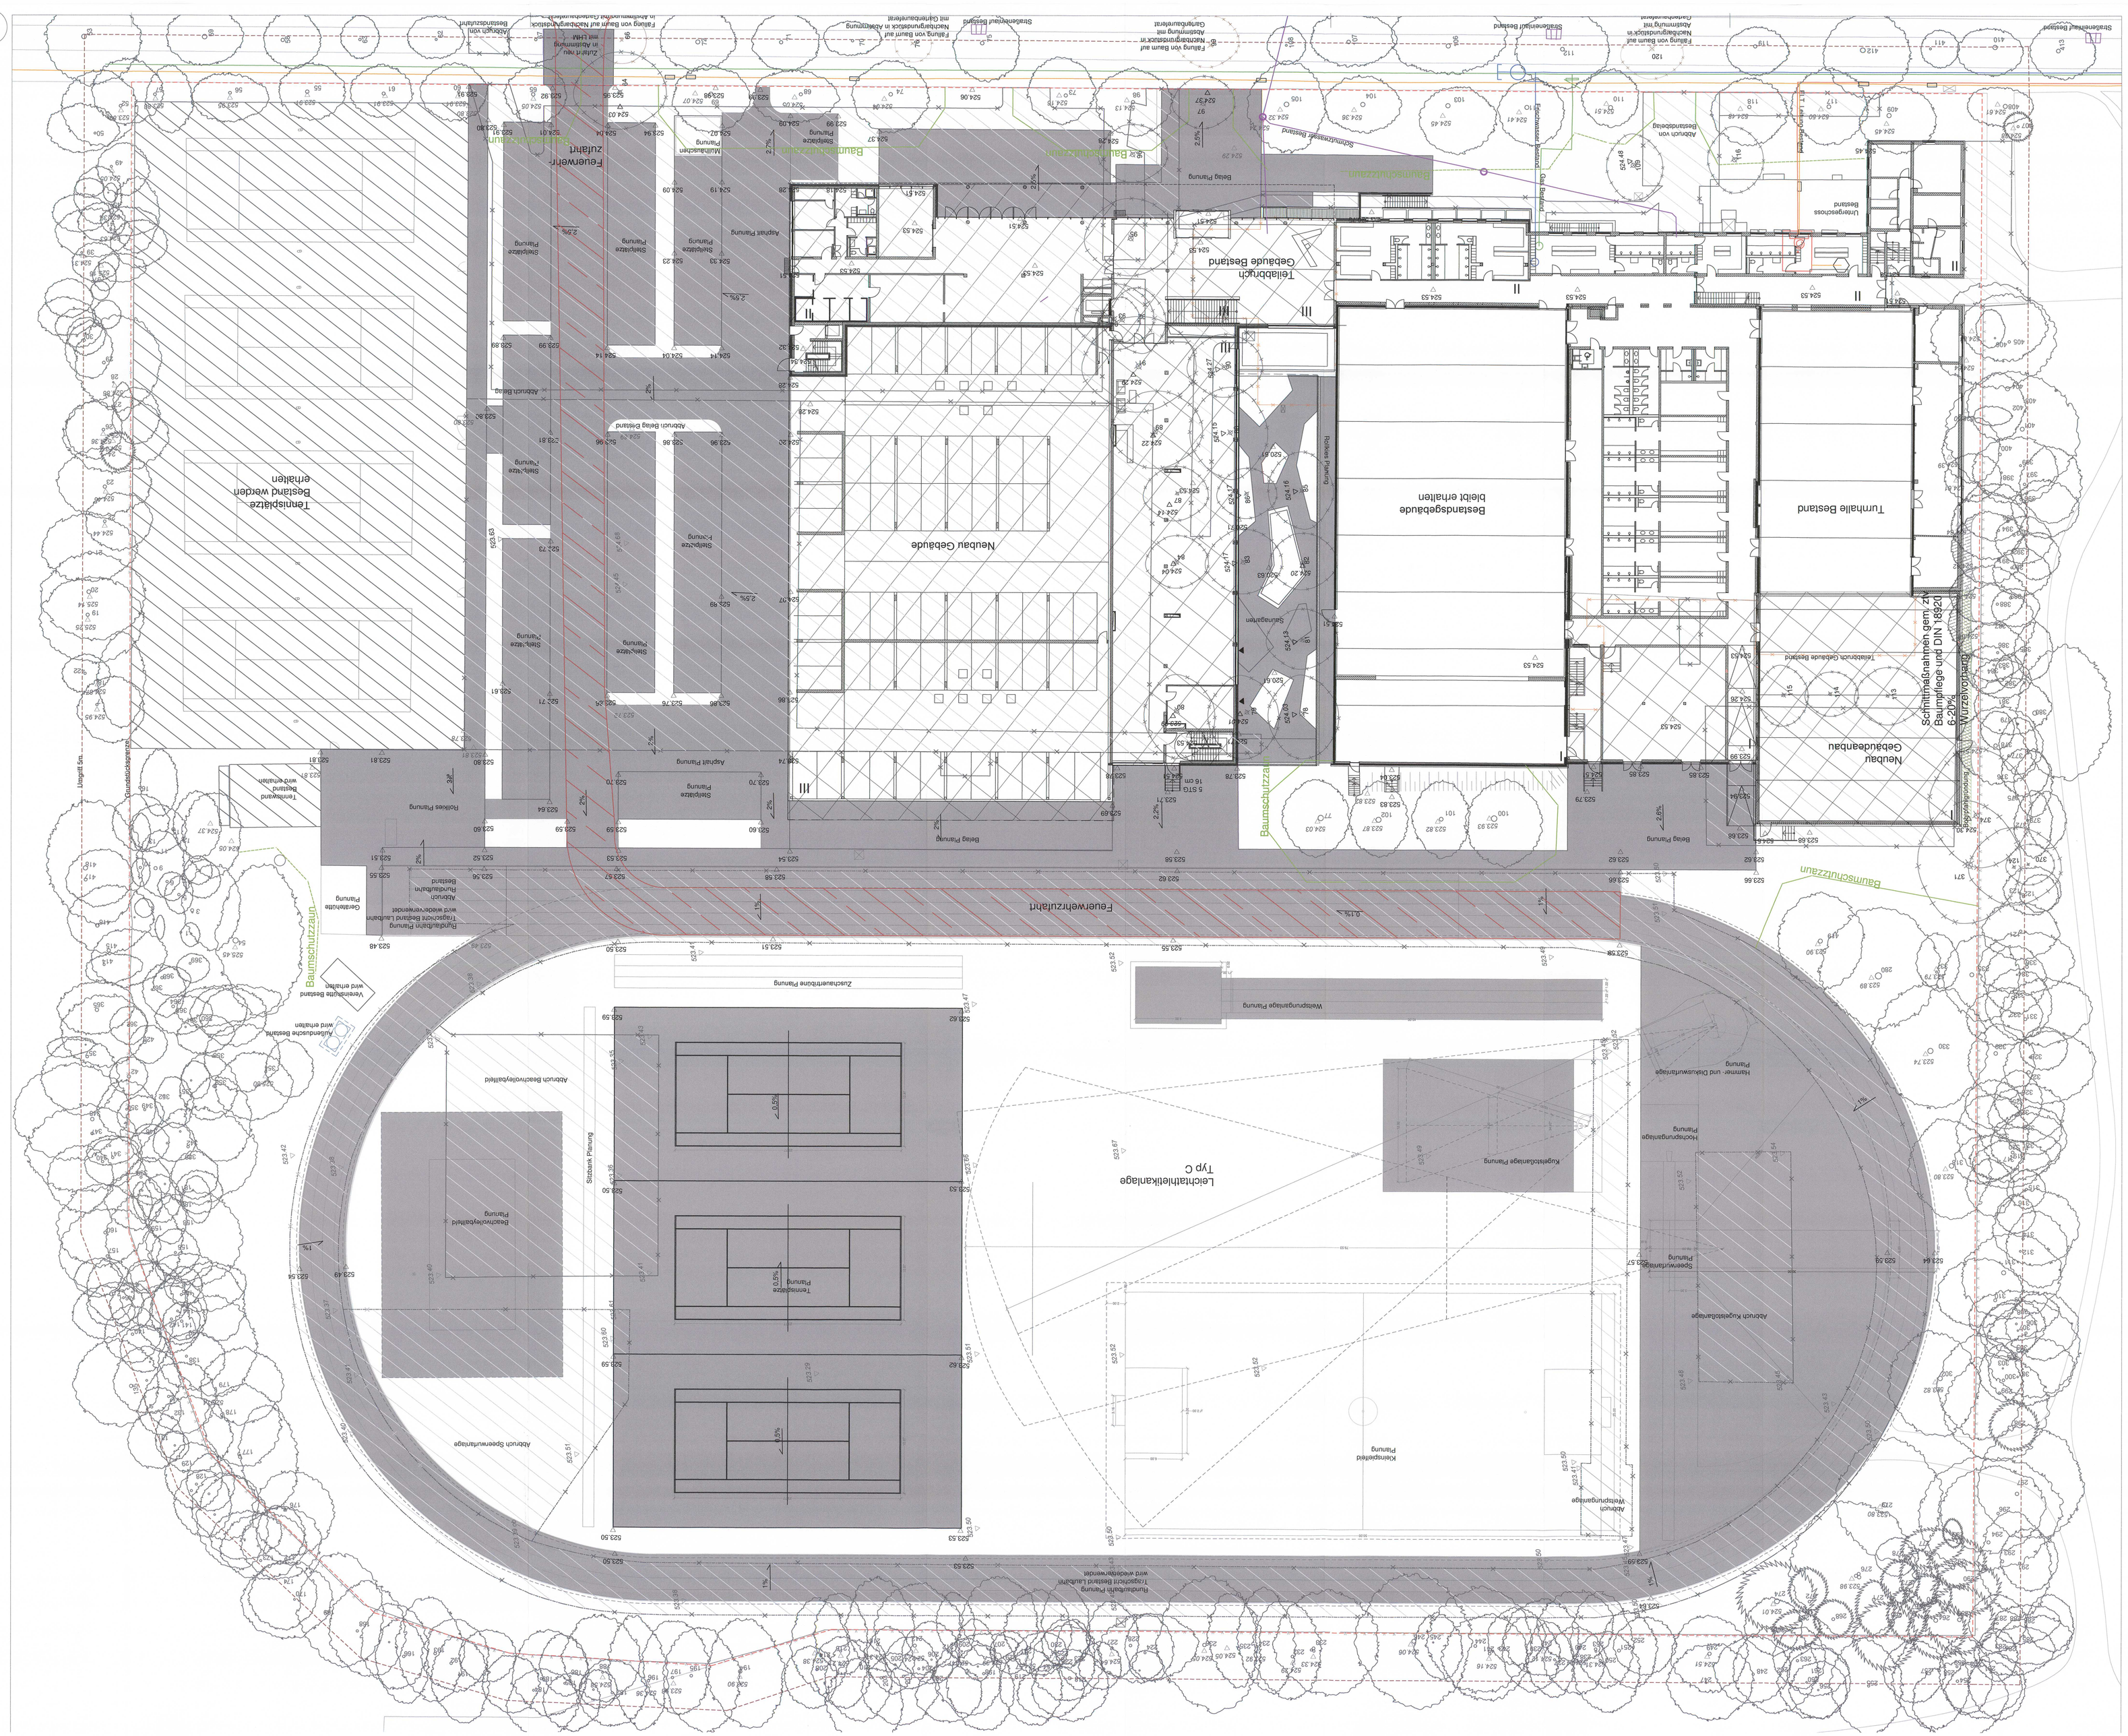

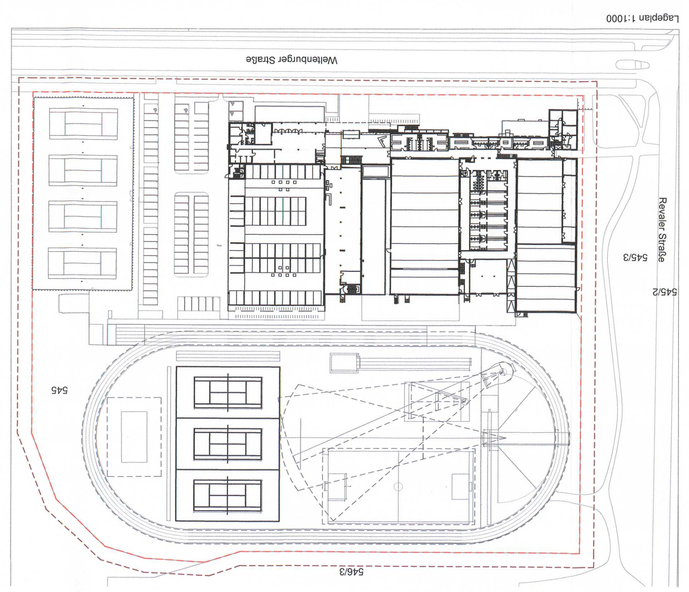

Bauordnungsrechtliche Angaben, beigefügter A4-Ltr. 13 Seiten

Bauantrag zum Bebauungsplan / Änderung

Baumnummer	Bestehender Name	Deutscher Name	Stammumfang	ca. Baumhöhe	Fällung
64	Tilia cordata	Winter-Linde	0.34 m	8.00 m	X
76	Tilia cordata	Winter-Linde	0.34 m	8.00 m	X
79	Aesculus hippocastanum	Gemeine Roßkastanie	1.30 m	12.00 m	X
80	Aesculus hippocastanum	Gemeine Roßkastanie	1.32 m	12.00 m	X
81	Aesculus hippocastanum	Gemeine Roßkastanie	1.31 m	12.00 m	X
82	Aesculus hippocastanum	Gemeine Roßkastanie	1.30 m	12.00 m	X
83	Aesculus hippocastanum	Gemeine Roßkastanie	1.38 m	10.00 m	X
84	Aesculus hippocastanum	Gemeine Roßkastanie	1.38 m	12.00 m	X
85	Aesculus hippocastanum	Gemeine Roßkastanie	1.32 m	12.00 m	X
86	Aesculus hippocastanum	Gemeine Roßkastanie	1.13 m	12.00 m	X
87	Aesculus hippocastanum	Gemeine Roßkastanie	0.91 m	9.00 m	X
88	Aesculus hippocastanum	Gemeine Roßkastanie	1.38 m	11.00 m	X
89	Aesculus hippocastanum	Gemeine Roßkastanie	1.23 m	14.00 m	X
90	Aesculus hippocastanum	Gemeine Roßkastanie	1.81 m	11.00 m	X
91	Aesculus hippocastanum	Gemeine Roßkastanie	1.71 m	16.00 m	X
92	Prunus avium	Gewöhnliche Vogelkirsche	0.29 m	10.00 m	X
93	Prunus avium	Gewöhnliche Vogelkirsche	0.34 m	16.00 m	X
94	Prunus avium	Gewöhnliche Vogelkirsche	1.08 m	12.00 m	X
95	Tilia cordata	Winter-Linde	1.60 m	11.00 m	X
96	Tilia cordata	Winter-Linde	1.18 m	12.00 m	X
97	Tilia cordata	Winter-Linde	1.42 m	12.00 m	X
109	Tilia cordata	Winter-Linde	1.61 m	10.00 m	X
113	Aesculus hippocastanum	Gemeine Roßkastanie	0.95 m	9.00 m	X
118	Aesculus hippocastanum	Gemeine Roßkastanie	0.92 m	9.00 m	X
119	Aesculus hippocastanum	Gemeine Roßkastanie	0.85 m	9.00 m	X
120	Tilia cordata	Winter-Linde	1.45 m	11.00 m	X
135	Aesculus hippocastanum	Gemeine Roßkastanie	1.13 m	10.00 m	X
170	Aesculus hippocastanum	Gemeine Roßkastanie	0.62 m	9.00 m	X
174	Aesculus hippocastanum	Gemeine Roßkastanie	0.70 m	9.00 m	X
175	Tilia cordata	Winter-Linde	1.45 m	11.00 m	X
176	Aesculus hippocastanum	Gemeine Roßkastanie	1.13 m	10.00 m	X
178	Aesculus hippocastanum	Gemeine Roßkastanie	0.92 m	9.00 m	X
179	Aesculus hippocastanum	Gemeine Roßkastanie	0.85 m	9.00 m	X
180	Aesculus hippocastanum	Gemeine Roßkastanie	1.13 m	10.00 m	X
